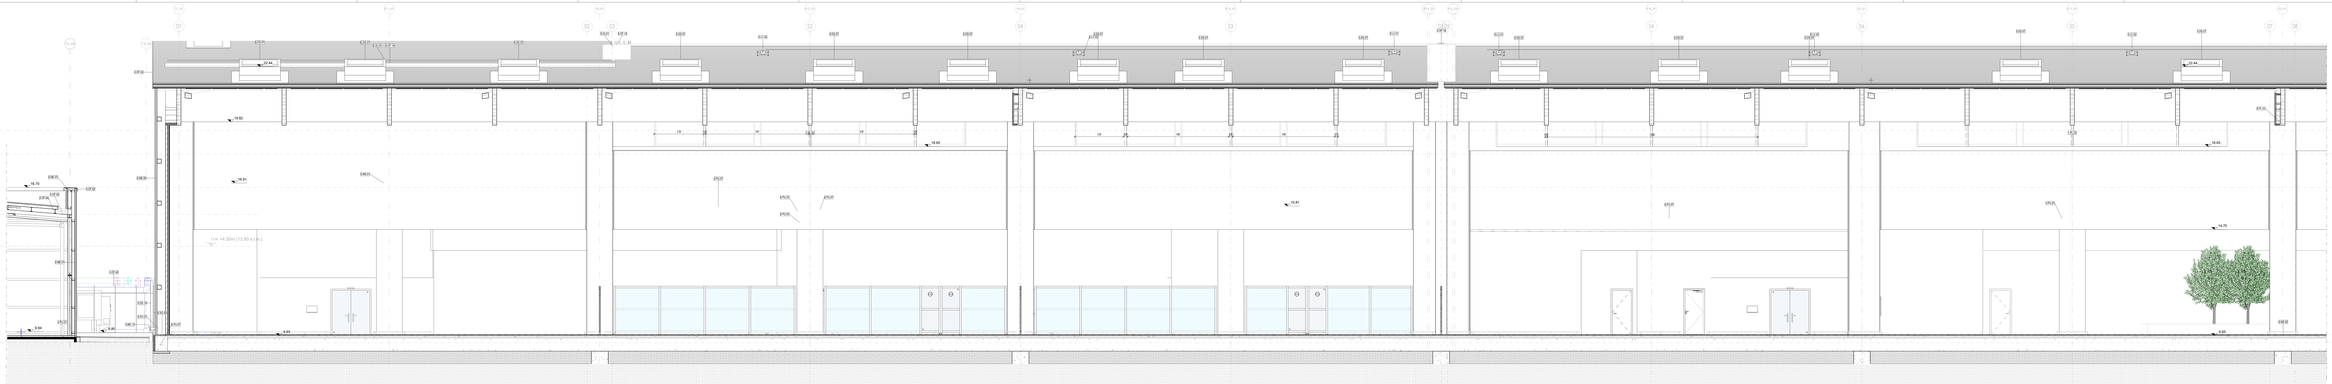

Terminal Partenze - Terminal Partenze - Sezione QG/QH - DD

Scala 1 : 50

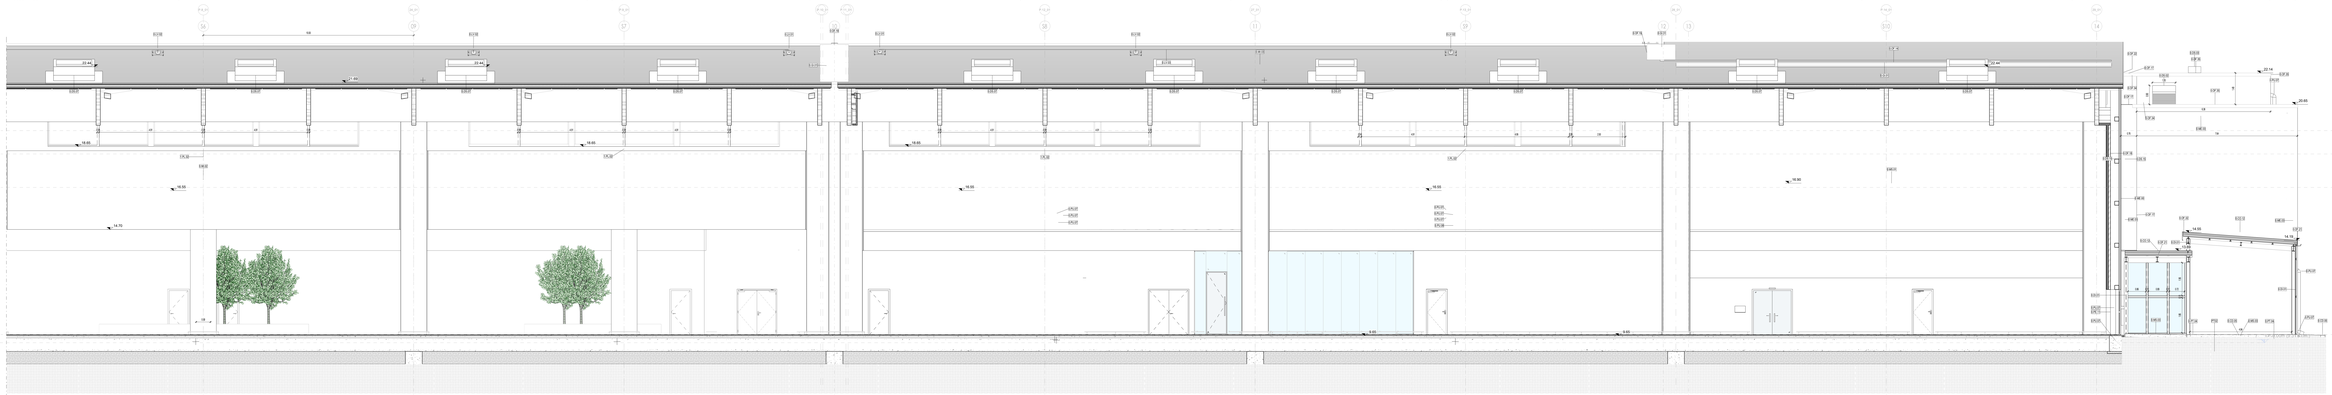

Terminal Partenze - Sezione QH/QI - DD

Scala 1 : 50

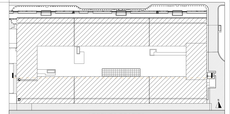

LEGENDA GRAFICA

QUOTA FINITO PIANTA — AXE STRUTTURALE — LINEA DOGANALE

QUOTA FINITO SEZIONE — DIMENSIONE LINEARE — LINEA DI PENDENZA

XXX XXX — Nome Locale
W — Nome Locale
E.P. — Area
E.S. — Area con deflusso
F — Nome Locale
F.S. — Nome Locale

ETICHETTA PORTE (Dimensione nella)

ETICHETTA MURI

INDICAZIONE ORIZZONTE

INDICAZIONE NORD

Gli elementi campiti in arancione sono previsti in progetto ma esclusi in appalto

Area non soggetta ad intervento
Locali lasciati dall'attuale in appalto

Area a nudo
Locali consegnati a rustico

Perimetrazione cantiere
Pian. esclusa dall'intervento in appalto

CAPOSALDO FISSO

CAPOSALDO FISSO: N/S 4307454.7332; E/O 697969.8011; QUOTA ALTIM. 9.00

DISPOSITIVI DI SICUREZZA

E.U.V.01 PUNTO DI INNESCO ESTINTORE — E.U.V.02 PUNTO DI INNESCO — E.U.V.03 FUNE ALCANAE — E.U.V.00 PUNTO DI INNESCO

PARTIZIONI VERTICALI

ME	MURATURE ESTERNE
MI	MURATURE INTERNE
DI	DIVISORI (Spessore 7 cm)
PA	PANNELLI (Spessore 31 cm)
PL	PLACCATURE
PV	PARETI VETRATE
RI	RIVESTIMENTI

PARTIZIONI ORIZZONTALI

PT	PAVIMENTI
MS	MASSETTI
PN	PAVIMENTI ESTERNI
CO	COPERTURE

CONTROSOFFITTI

CS	CONTROSOFFITTI
VL	VELETTE

INFISSI

PI	PORTE INTERNE
PE	PORTE ESTERNE
FI	FINESTRE INTERNE/ESTERNE
LU	LUCERNAIRI
FC	FACCIATE CONTINUE

ALTRI ELEMENTI

RN	RINGHIERE NAVI/ PONTILI CORRIDIANI	**AR**	ARREDI	**BR**	PARAPOLPI
PU	PLUVIALI / CANALI / CANALINE	**BC**	SCALE (Pedata)	**SO**	SOGLE
		GP	OPERE PREFABBRICATE	**GF**	OPERE IN FERRO
SA	SANITARI	**VE**	AIUOLE / ALBERI	**LV**	TATTURI/MAPPE

FINITURE

B - Zoccolino
B01 Rivestimento ceramico perimetrale all'interno dei bagni
B02 Rivestimento ceramico perimetrale all'esterno sotto a locali vendita H 150 mm
B03 Rivestimento ceramico perimetrale all'esterno sotto a locali vendita H 150 mm
B04 Rivestimento ceramico in legno plurisandwich effetto cemento a locali vendita H 150 mm
B05 Rivestimento ceramico in legno plurisandwich effetto cemento a locali vendita H 150 mm
Rivestimento ceramico in legno plurisandwich effetto cemento a locali vendita H 150 mm
Nessun - Non sono previsti zoccolini

W - Pareti e Soffitti
W01 Pareti in muratura di mattone a mattone lucido con stucco
W02 Pareti in muratura in legno massiccio con stucco
W03 Pareti in muratura in legno massiccio con stucco Dim. 1200x600 mm
W04 Rivestimento ceramico in legno plurisandwich effetto pietra a locali vendita (Dim. 1200x600 mm)
Nessun - Non sono previsti soffitti

C - Controsoffitto
C01 Soffitto in gessocartonato
C02 Soffitto in legno
C03 Pareti Tecnico Rivestimento plurisandwich Larghezza 40 mm
C04 Pareti Tecnico Rivestimento plurisandwich Larghezza 40 mm
C05 Pareti Tecnico Rivestimento plurisandwich Dim. variabili
C06 Pareti Tecnico Rivestimento plurisandwich Dim. 1200x600 mm
Nessun - Non sono previsti controsoffitti
LP01 Pannelloni ceramici in legno plurisandwich effetto pietra a locali vendita
LP02 Pannelloni ceramici in legno plurisandwich effetto pietra a locali vendita Dim. 1200x600 mm
Nessun - Non sono previsti pannelloni

Scala 1:50 — 0m — 2m — 5m

Ente Nazionale per l'Aviazione Civile

AEROPORTO CIVILE DI LAMEZIA TERME (CZ)

LOTTO L1 - Sviluppo aeroviabilità passeggeri
CUP: H94C02000030000
LOTTO L2 - Interventi per la security e la digitalizzazione
CUP: H98D23000290002
LOTTO L6 - Potenziamento delle reti di utilizzo e impianti tecnologici
CUP: H94C02000080009

PROGETTO ESECUTIVO

LOTTO 1

ARCHITETTURA - STATO DI PROGETTO - AMBITO 01
Terminal Partenze - Sezione D-D

GRUPPO DI PROGETTAZIONE
Raggruppamento Temporaneo di Professionisti

Direttore Tecnico Ing. Massimiliano Pendolfi
Progettazione Specialistica Impianti
Ing. Massimiliano Pendolfi
Ing. Daniele Tripodi
Ing. Giuseppe Cosentino
Ing. Gianluca Carvelli

AERTEC — Direttore tecnico Ing. Alessandro Della Bitonagiani (Ladd) Responsabile settore di Impianto Ing. Pietro Tesei (Ladd)

VALLE 3.0 — Direttore tecnico arch. Emanuele Valle Progettazione architettonica Arch. Emanuele Valle Arch. Leonardo Carvelloni

incide — Direttore tecnico e progettazione strutturale Ing. Gianluca Italiano Responsabile integrazione prestazioni strutture Ing. Matteo Pagnotti

| CODICE ELABORATO | | | | |